
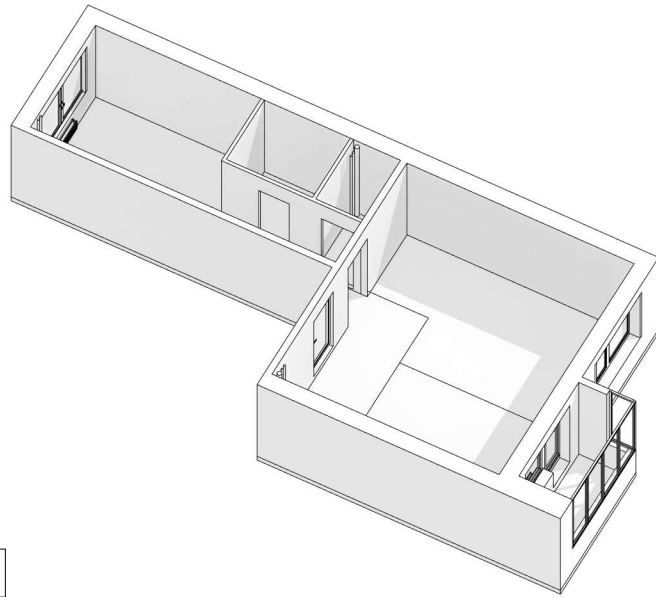


Список листов	
Номер	Имя листа
1	Список листов
2	Обмерный план
3	План демонтажа
4	План монтажа
5	План отделки стен
6	План напольных покрытий
7	План потолков
8	План плинтусов
9	План дверей
10	План помещений
11	План расстановки мебели и оборудования
12	Спецификация мебели
13	План сантехнического оборудования
14	План светильников
15	Спецификация осветительных приборов
16	План розеток и выключателей
17	План выключения групп светильников
18	План теплых полов
19	План разверток
20	Развертки прихожей
21	Развертки гостиной
22	Развертки спальни
23	Развертки детской
24	Развертки сан.узла
25	Развертки душевой
26	Развертки лоджии

	ФИО	Подпись	Список листов	Лист
Разработал	Разработал			1
Проверил	—			
Согласовал	—			

Обмерный план

1:50

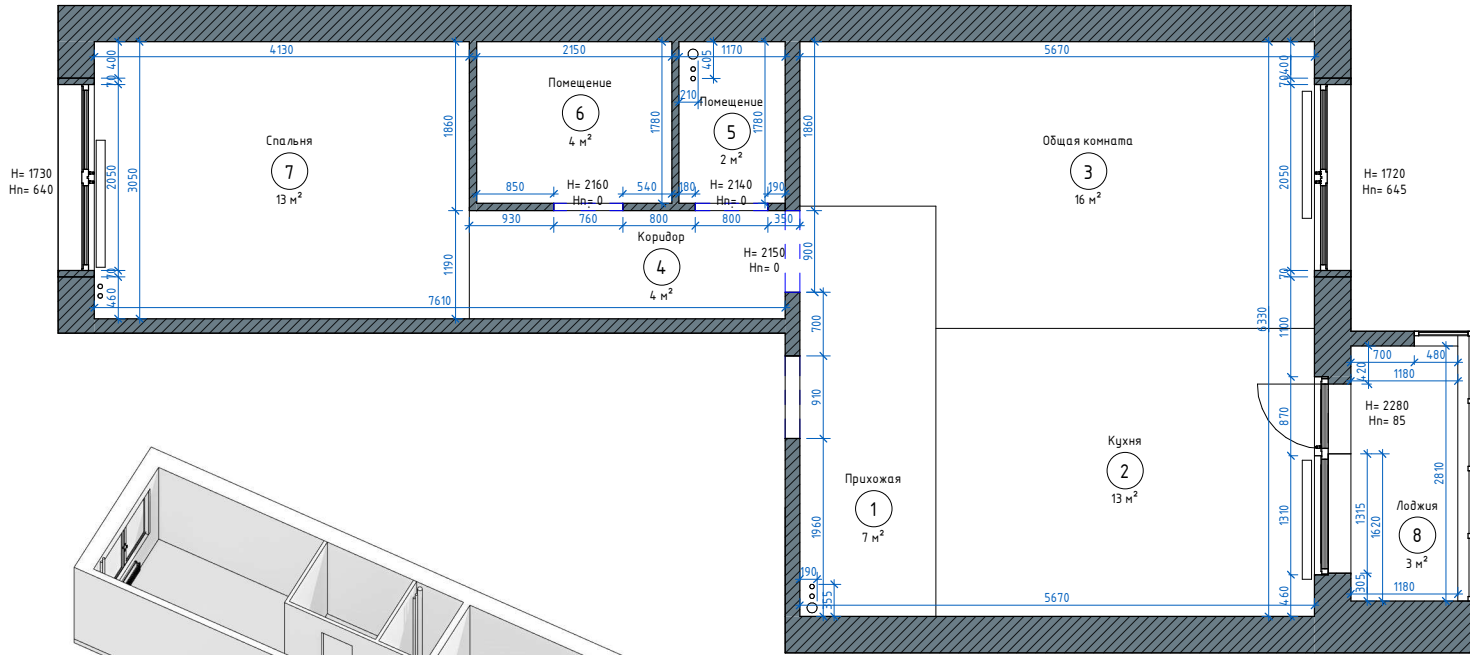

Условное обозначение

- Существующие стены
- Радиатор отопления

Примечания:

Все отметки указаны от Уровня 0,000, уровня чистого пола

Экспликация помещений

Номер	Имя	Площадь
1	Прихожая	6,8 м ²
2	Кухня	13,2 м ²
3	Общая комната	15,9 м ²
4	Коридор	4,1 м ²
5	Помещение	2,1 м ²
6	Помещение	3,8 м ²
7	Спальня	12,6 м ²
8	Лоджия	3,3 м ²
Общая площадь: 8		61,9 м ²

	ФИО	Подпись
Разработал	—	
Проверил	—	
Согласовал	—	

Обмерный план

Лист

2

Копировал


Формат

План демонтажа

1:50

Спецификация демонтируемых стен

Марка	Наименование	Объем	Площадь
Д1	Газобетон 80 мм	1.32 м ³	16 м ²
Д2	Кирпичная кладка 400 мм	0.43 м ³	1 м ²

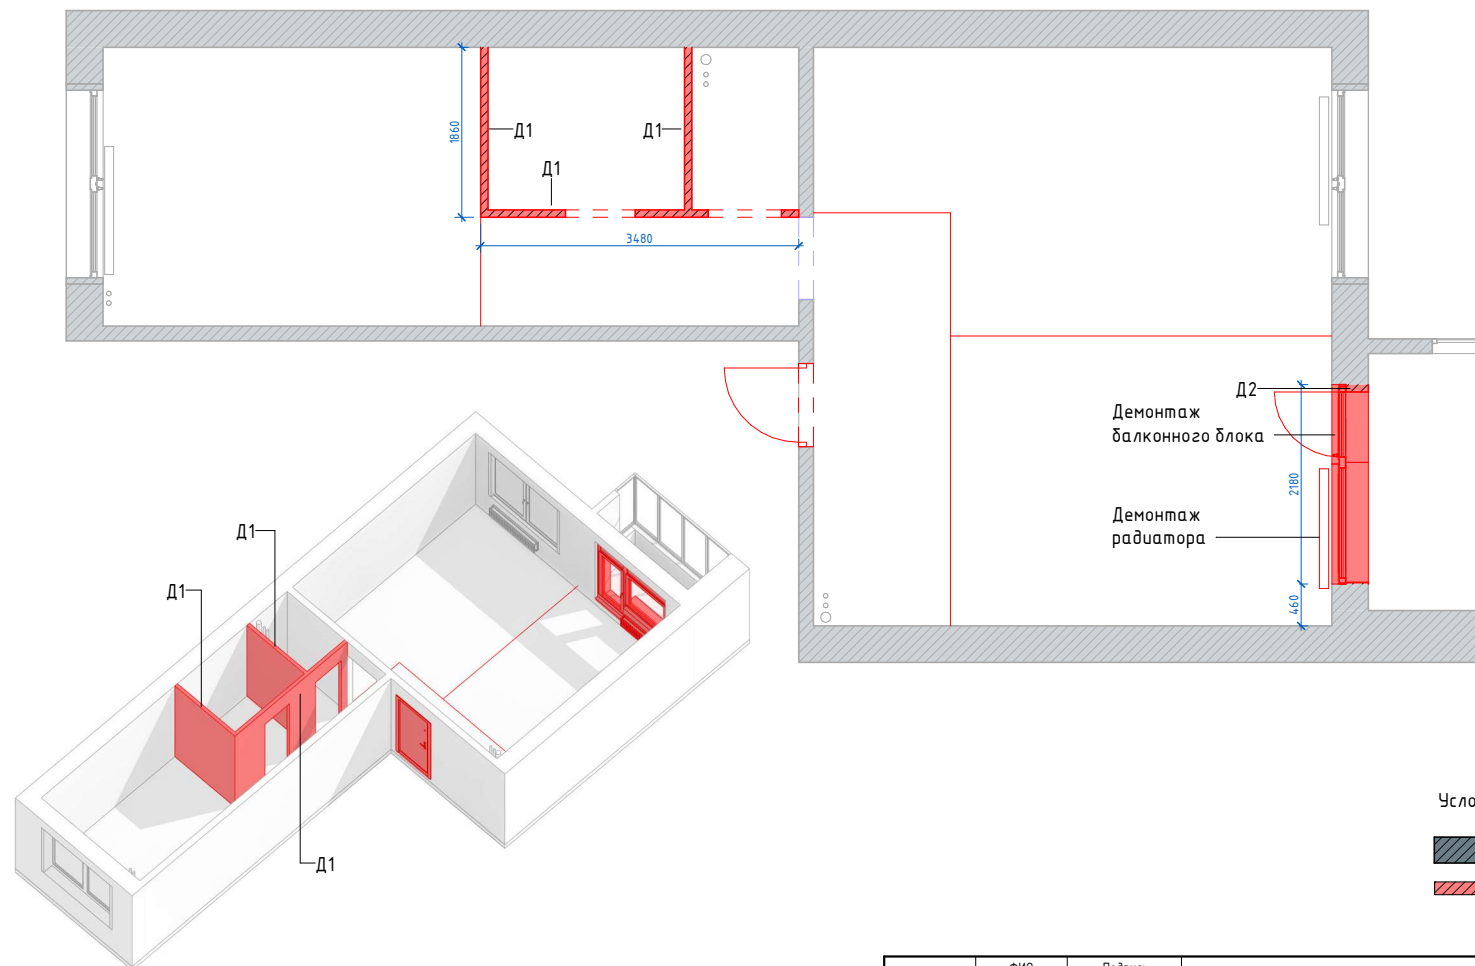

Условное обозначение

- Существующие стены
- Демонтируемые перегородки

	ФИО	Подпись
Разработал	—	
Проверил	—	
Согласовал	—	

План демонтажа

Лист

3

Копировал


Формат

План монтажа

1:50

Спецификация монтируемых стен

Марка	Наименование	Объем	Площадь
M1	Газобетон 100 мм	3.99 м ³	4.0 м ²
M2	Газобетон 80 мм	0.40 м ³	5 м ²
M3	ГКЛ	0.16 м ³	1 м ²
M4	ГКЛ	0.59 м ³	3 м ²
M5	ГКЛ	0.22 м ³	1 м ²
M6	ГКЛ	0.04 м ³	0 м ²
M7	ГКЛ	0.38 м ³	1 м ²

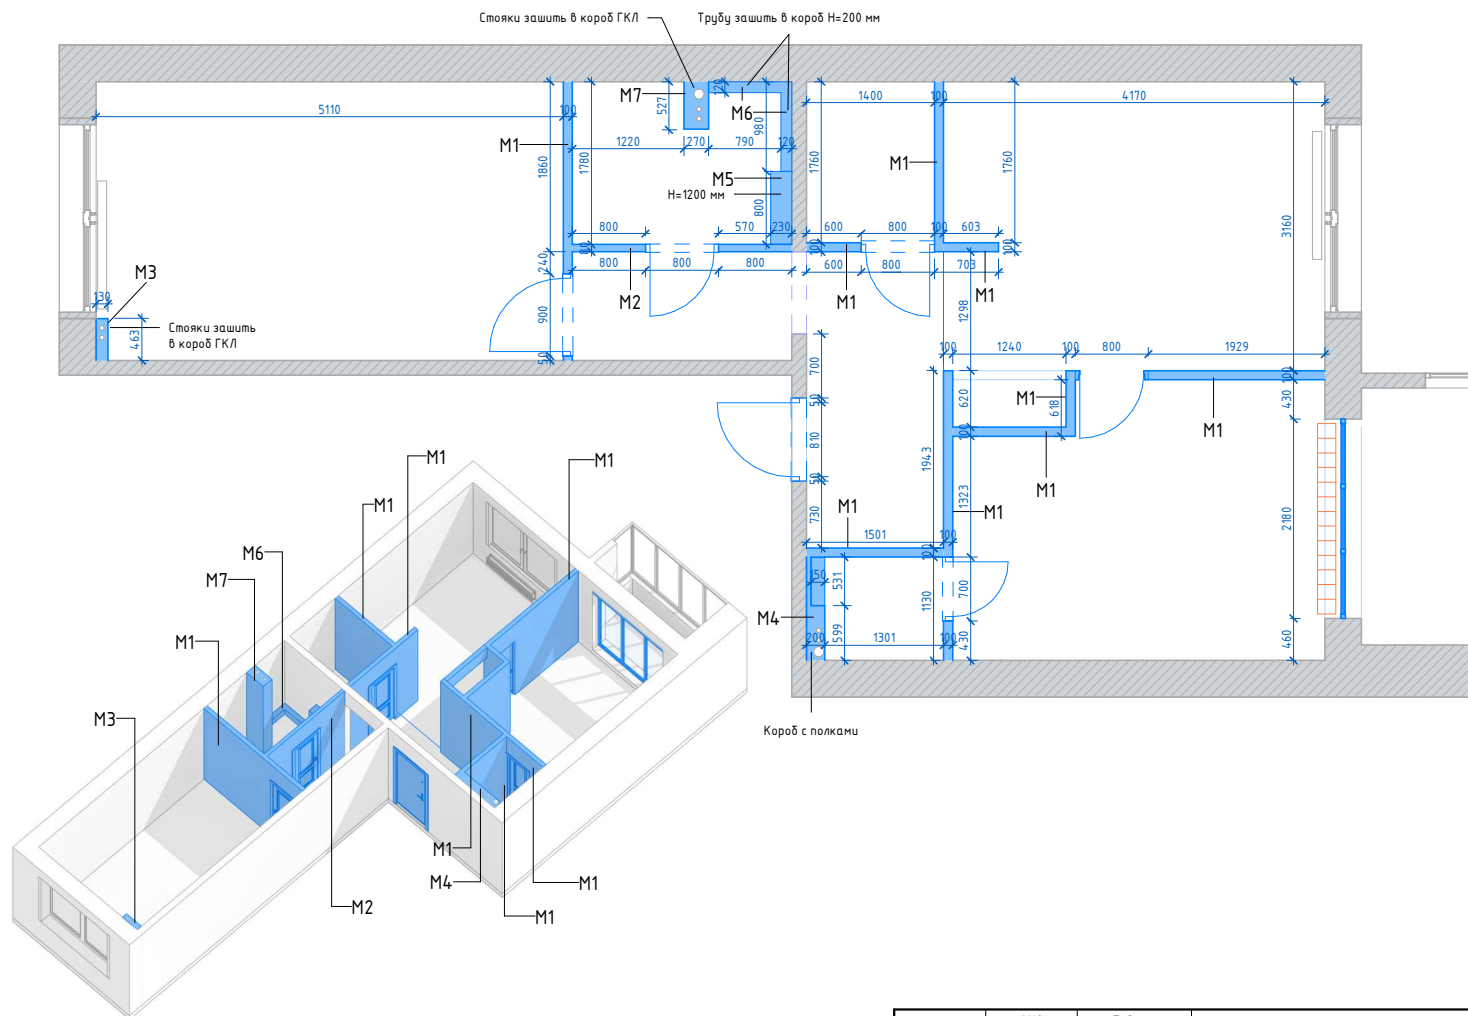

Условное обозначение

- Существующие стены
- Возводимые перегородки

	ФИО	Подпись	План монтажа	Лист
Разработал	—			4
Проверил	—			
Согласовал	—			

Копировал

Формат

План отделки стен

1:50

Спецификация реек

Марка	Описание	Габариты	Количество	Объем
P10x4	Рейка	40x100x2601	15	0.16 м³

Спецификация отделочных материалов полок в душевой



Марка	Материал	Описание	Площадь, м²
M4	КЕРАМА МАРАЦЦИ DD600000R Про Стоун бежевый светлый обрезной 60x60 керамический гранит		0.8 м²

Спецификация молдингов

Марка	Наименование	Длина
M01	Молдинг гладкий DECOMASTER 97202 (20*9*2400мм)	14.7
M02	Молдинг Декоративная панель DECOMASTER D302 ДМ (122*21*2900мм)	19.9

Ведомость материалов отделки стен

Марка	Наименование	Площадь
K1	Краска Тип 1	11.1 м²
K2	Краска Тип 2	108.4 м²
K3	Краска Тип 3	10.2 м²
КГ2	НАСТЕННАЯ ПЛИТКА FLORENCIA SUPER BLANCO 7.5X30 OT DECOSER (ИСПАНИЯ)	2.4 м²
КГ3	Арм. 82662984 Глазурованный керамогранит Estima M0103 60x120 см 1.44 м² неполированный цвет серый	13.6 м²
КГ4	Арм. 90524578 Керамогранит Hardwood Honey rect matt 60x120см	4.9 м²
КГ5	Арм. 82755493 Керамогранит Lapeget Salacatta Superb 120x60 см 1.44 м² цвет белый	4.7 м²
КГ7	КЕРАМА МАРАЦЦИ9037 ТРАКAI СЕРЫЙ СВЕТЛЫЙ ГЛАНЦЕВЫЙ 8.5X28.5	3.5 м²
КГ8	КЕРАМА МАРАЦЦИ DD600000R Про Стоун бежевый светлый обрезной 60x60 керамический гранит	7.7 м²
ОБ1	Обои Alive-22: 3 Артикул: 25696	8.6 м²
ОБ2	Обои Zoo 29 Артикул: 20114	6.3 м²
ПШ1	Панели шпонированные индивидуального изготовления	3.1 м²

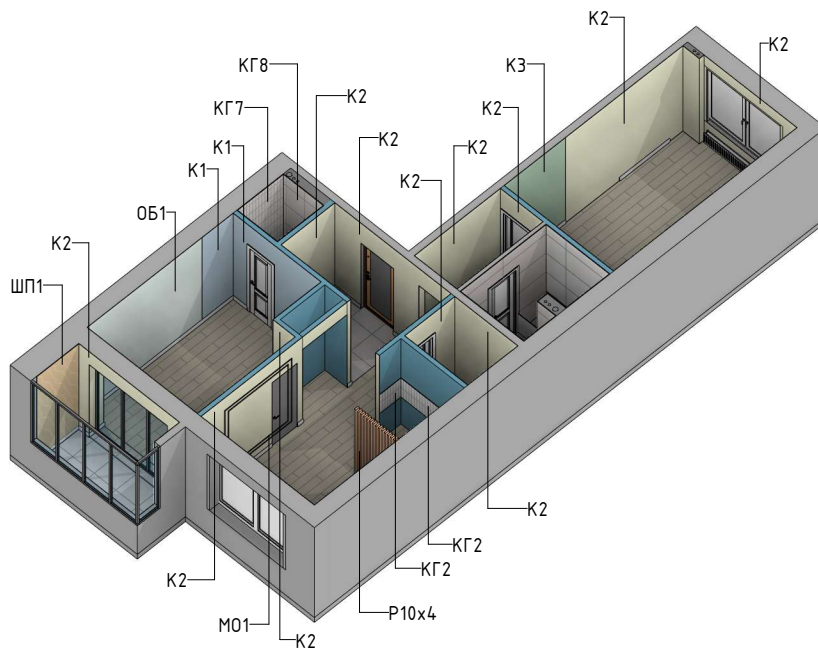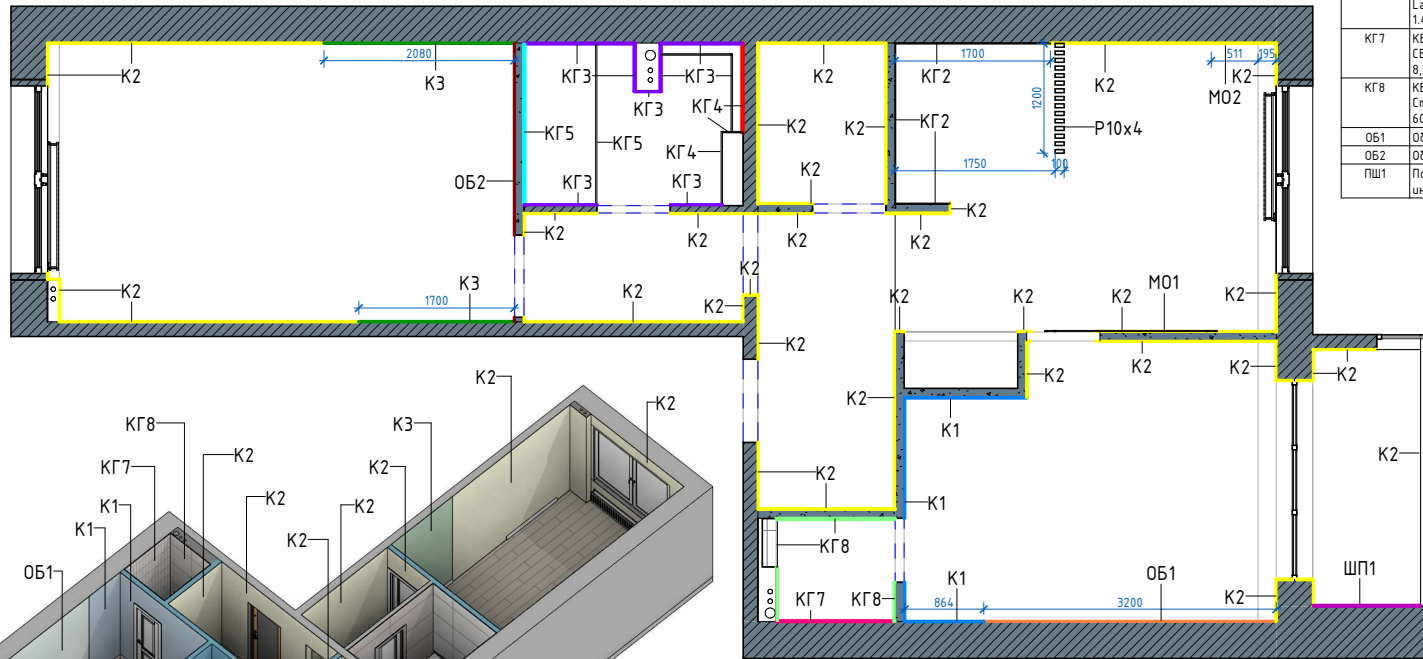

Условные обозначения

—	Обои Тип 1	—	Керамогранит Тип 3
—	Краска Тип 1	—	Керамогранит Тип 4
—	Краска Тип 2	—	Керамогранит Тип 5
—	Краска Тип 3	—	Керамогранит Тип 7
		—	Керамогранит Тип 8
		—	Панели шпонированные Тип 1

	ФИО	Подпись
Разработал	Разработал	
Проверил	—	
Согласовал	—	

План отделки стен

Лист

5

Копировал



Формат

План напольных покрытий


1:50

Ведомость напольных покрытий

Марка	Наименование	Площадь
КГ1	СНІPS WHITE керамогранит ректификат 600*600 СН0Н01М0	6.7 м ²
КГ3	Арт. 82662984Г лазурованный керамогранит Estima M0103 60x120 см 1.44 м ² неполированный цвет серый	4.0 м ²
КГ6	Керамогранит CAPRICE D.C.City Colours 20x20 от Equipe Ceramics (Испания)	1.5 м ²
Л1	ЛАМИНАТ PERGO GÖTEBORG PRO L1257-01831 ДУБ ФРАНЦУЗСКИЙ	49.1 м ²

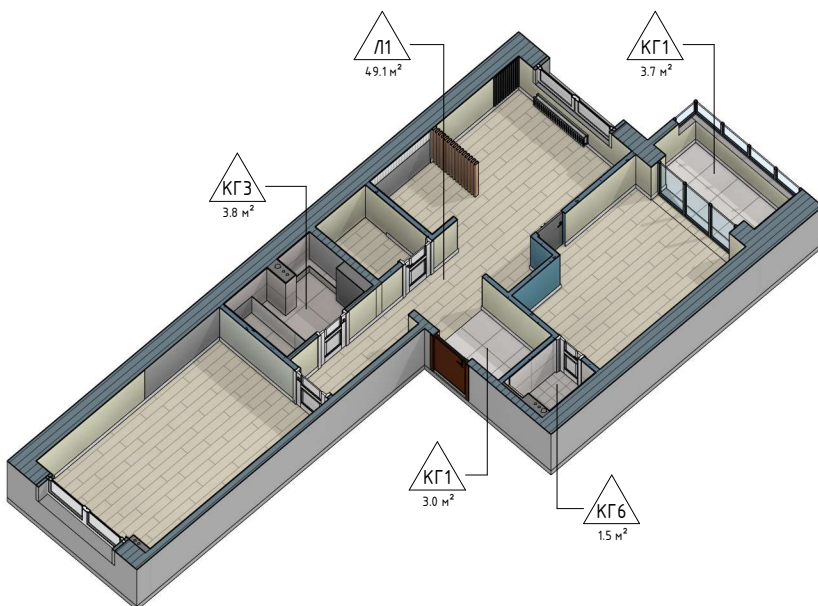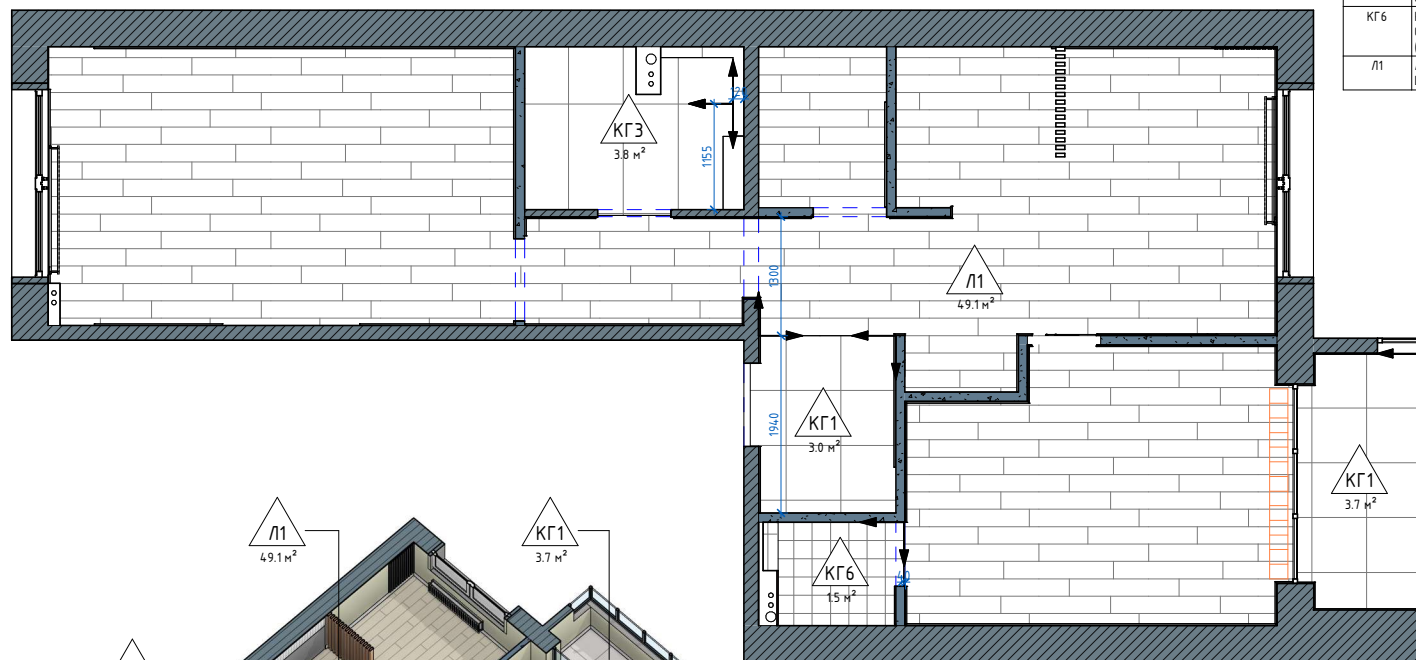

Условные обозначения

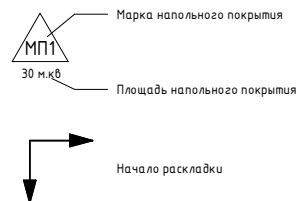


	ФИО	Подпись	План напольных покрытий	Лист
Разработал	Разработал			6
Проверил	—			
Согласовал	—			

Копировал

Формат

План потолков

1 : 50

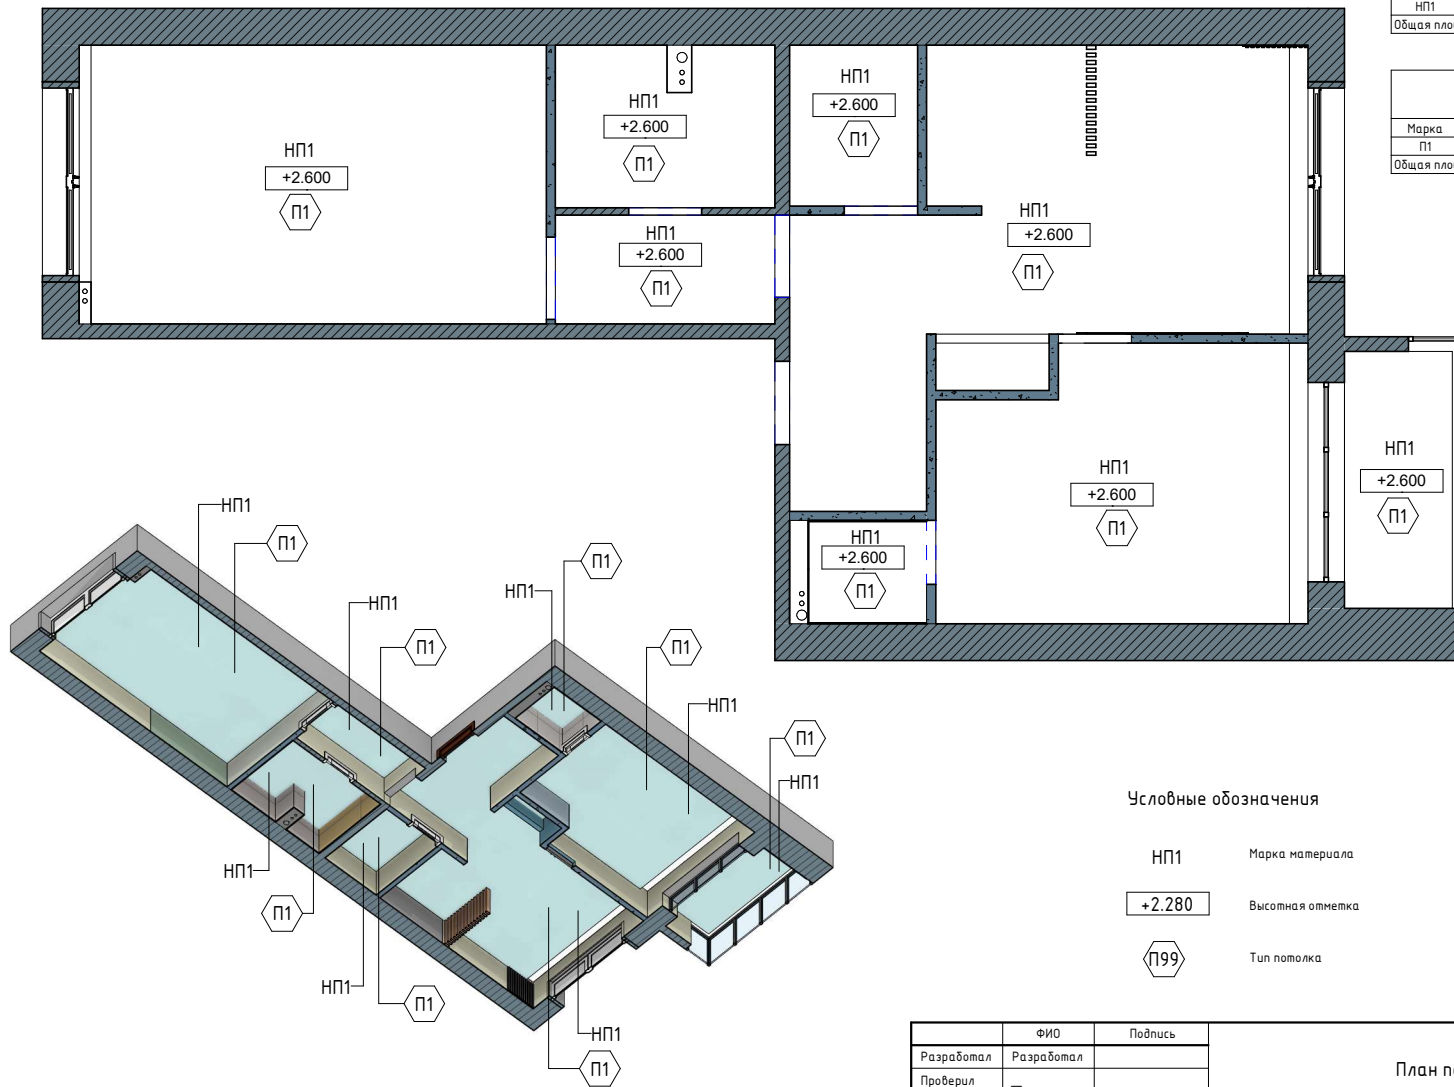

Ведомость материалов отделки потолков

Марка	Наименование	Площадь
НП1	Натяжной потолок	18.1 м ²
НП1	Натяжной потолок	15.2 м ²
НП1	Натяжной потолок	11.0 м ²
НП1	Натяжной потолок	3.3 м ²
НП1	Натяжной потолок	2.9 м ²
НП1	Натяжной потолок	2.5 м ²
НП1	Натяжной потолок	4.1 м ²
НП1	Натяжной потолок	1.5 м ²
Общая площадь		58.6 м ²

Типы потолков

Марка	Наименование Типа	Площадь
П1	Натяжной потолок	58.6 м ²
Общая площадь		58.6 м ²

Условные обозначения

- НП1 Марка материала
- +2.280 Высотная отметка
- П199 Тип потолка


	ФИО	Подпись	План потолков	Лист	
Разработал	Разработал				7
Проверил	—				
Согласовал	—				

План плинтусов

1:50

Спецификация плинтусов

Марка	Наименование	Длина, м
ПЛ1	Плинтус напольный DECOMASTER D105-115DM (107*12*2400мм) белый матовый Артикул: D105-115 DM	47.8

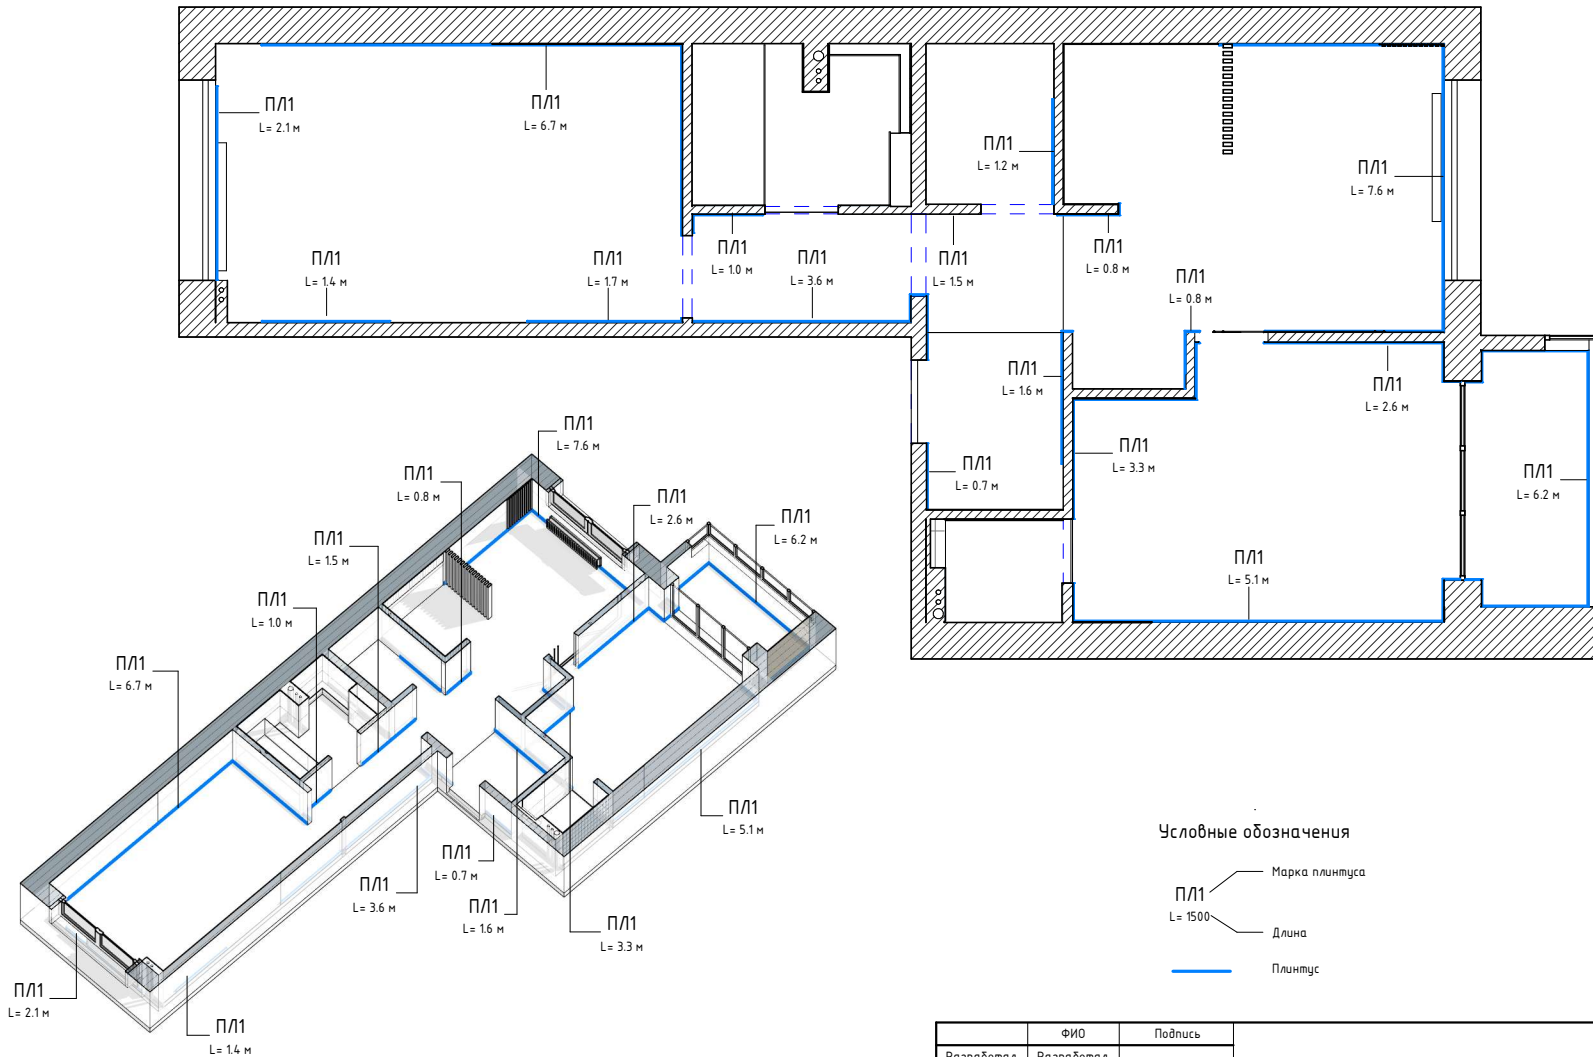

Условные обозначения

- ПЛ1 — Марка плинтуса
- L= 1500 — Длина
- Плинтус

	ФИО	Подпись	План плинтусов	Лист
Разработал	Разработал			8
Проверил	—			
Согласовал	—			

Копировал


Формат

План дверей

1 : 50

Спецификация дверей

Марка	Наименование	Габариты проема ШxВ	Размеры полотна ШxВ	Количество
Д1	Дверь входная FALKO	910x2160	810x1960	1
Д2	Дверь межкомнатная глухая Эрика эмаль цвет белый Арт. 84506417 правая	900x2060	800x2000	1
Д3	Дверь межкомнатная глухая Эрика эмаль цвет белый Арт. 84506415 левая	800x2060	700x2000	1
Д4	Дверь межкомнатная глухая Эрика эмаль цвет белый Арт. 84506415 правая	800x2060	700x2000	1
Д5	Дверь межкомнатная под покраску	800x2050	700x2000	1
Д6	Дверь межкомнатная глухая Эрика эмаль цвет белый Арт. 84506413 правая	700x2060	600x2000	1

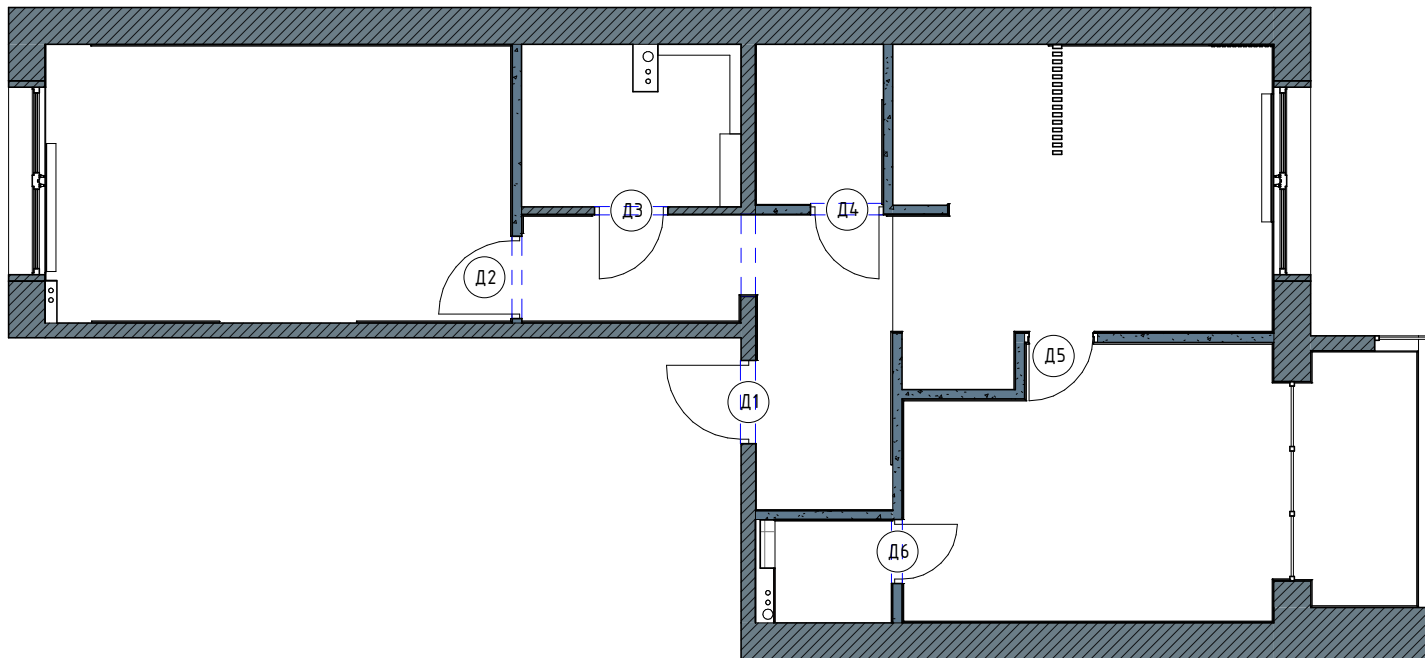

Условные обозначения

Д-10 Марка двери

	ФИО	Подпись
Разработал	Разработал	
Проверил	—	
Согласовал	—	

План дверей

Лист

9

Копировал

Формат

План помещений

1:50

Экспликация помещений после отделки

Номер	Имя	Площадь
1	Прихожая	4.8 м ²
2	Кухня-гостиная	13.8 м ²
3	Спальня	11.6 м ²
4	Лоджия	3.3 м ²
5	Душевая	1.4 м ²
6	Гардеробная	2.4 м ²
7	Санузел	3.7 м ²
8	Коридор	2.8 м ²
9	Детская	15.4 м ²
Общая площадь: 9		59.3 м ²



Легенда помещений

- Гардеробная
- Детская
- Душевая
- Коридор
- Кухня-гостиная
- Лоджия
- Прихожая
- Санузел
- Спальня



	ФИО	Подпись	План помещений	Лист
Разработал	Разработал			10
Проверил	—			
Согласовал	—			

Копировал

Формат

План мебели

1:45

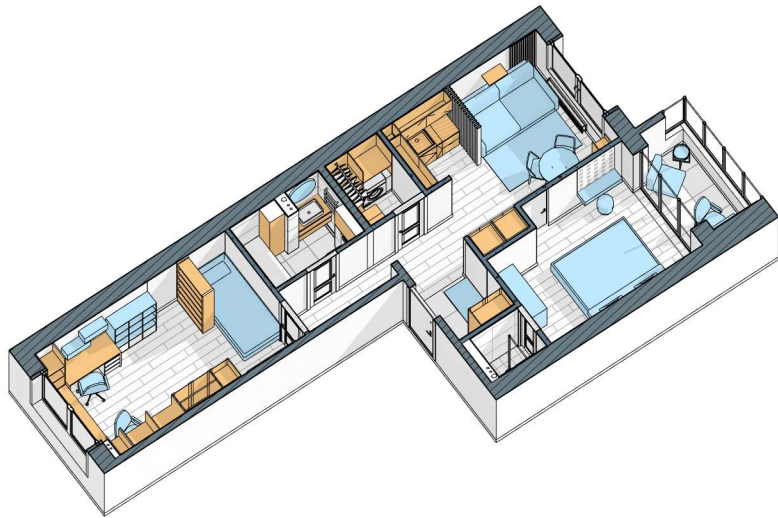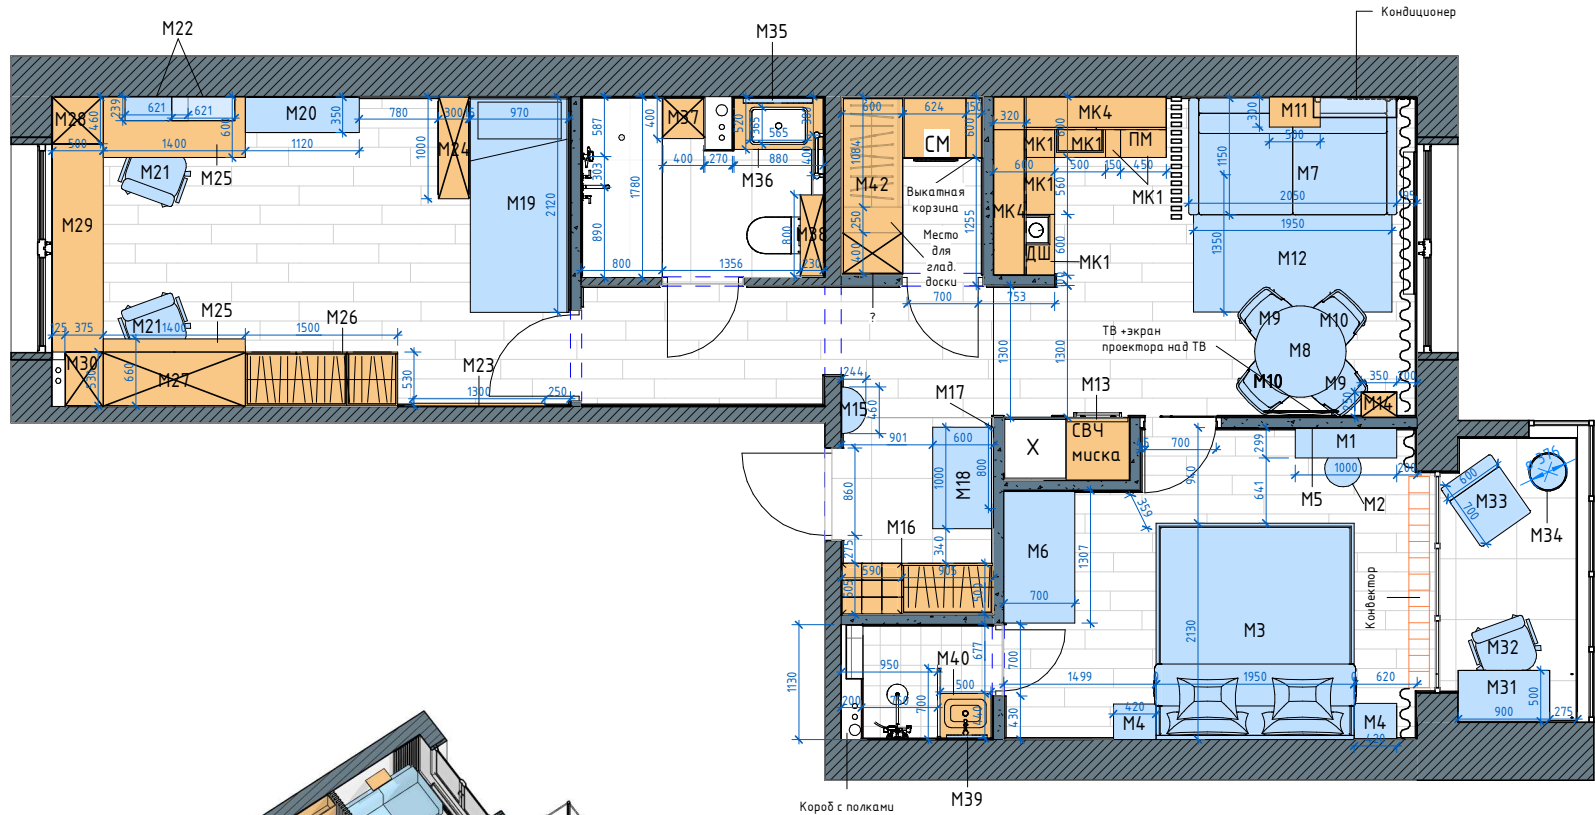

Условные обозначения

- ДШ — Духовой шкаф
- ПМ — Посудомоечная машина
- СМ — Стиральная машина
- Х — Холодильник

	ФИО	Подпись	План расстановки мебели и оборудования	Лист
Разработал	—			11
Проверил	—			
Согласовал	—			

Копировал

Формат

Спецификация мебели

Марка	Наименование	Количество
M1	Консоль Туалетный столик, 100x30x17 см	1
M2	Multiplego Пуфик в гостиную круглый с ящиком Roma MY19B352-W Big	1
M3	Кровать Маркфил 180 Velvet Terra	1
M4	Тумба прикроватная Ивейн-8 Grey	2
M5	Зеркало индивидуальное изготовление	1
M6	Люлька	1
M7	Диван Арпл Velvet Emerald	1
M8	Стол обеденный раздвижной DANTE-90 Черный / Дуб винтажный	1
M9	Стул Рэймонд Черный / California 560	2
M10	Стул Рэймонд Черный / Velutto 08	2
M11	Полка для проектора	1
M12	Ковер Vegona RV471-R148 (135*195 см) код 343223	1
M13	Шкафы встроенные гостиная	2
M13	Шкафы встроенные гостиная	1
M14	Стеллаж	1
M15	Полочка Вешалка Movie 832744	1
M16	Шкаф-прихожая	1
M17	Зеркало Miralls	1
M18	Лежанка	1
M19	Iazulit Кровать с подъемным механизмом Остин 90x200 Titanium 111 Код товара: 8440	1
M20	Стеллаж Кейн-8 Olive	1
M21	Кресло Нестор Белый / Velutto 52	2
M22	Полка Аллегра Код товара: 4665	2
M23	Меловая доска на заказ Voaga-Msk Артикул: 1365971	1
M24	Декоративная переборка с полками	1
M25	Стол рабочий	2
M26	Шкаф-детская	1
M27	Шкаф навесной с полками	1
M28	Стеллаж	1
M29	Мягкая зона	1
M30	Стеллаж	1
M31	Письменный стол Крейн-4 Тобаско	1
M32	Кресло Себастьян Черный / Velutto 29	1
M33	Кресло Шеру Гарри Emerald	1
M34	Стол журнальный Челси Черный мур Код товара: 7115м	1
M35	Арт. 85848217Зеркало для ванной Omega Glass Дижон SD58 с подсветкой 60x85 см ассиметричное	1
M36	Тумба под раковину	1
M37	Стеллаж	1
M38	Шкаф над установкой	1
M39	Настенное зеркало с подсветкой Wellsee 7 Rays' Spectrum 172201500: настенное интерьерное зеркало 40 x 80 см с тонким черным матовым контуром	1
M40	Тумба под раковину	1
M41	Полки	1
M42	Шкаф в гардеробной	1
MК1	Кухонный модуль глубиной 600	6
MК4	Кухонный модуль подвесной	1
MК4	Кухонный модуль подвесной	1



	ФИО	Подпись	Спецификация мебели	Лист	
Разработал	Разработал				12
Проверил	—				
Согласовал	—				

План сантехнического оборудования

1 : 35

Спецификация сантехнических приборов

Марка	Наименование	Количество
C1	Арт. 82124848 Раковина Kirovit Олимпия накладная 56 см	1
C2	Ванна	1
C3	Душевая лейка	1
C4	Ручной душ	1
C5	Смеситель	1
C6	Полотенцесушитель	1
C7	Унитаз с инсталляцией	1
C8	Стиральная машина	1
C9	Кухонная мойка	1
C10	Душевая	1
C11	Раковина	1

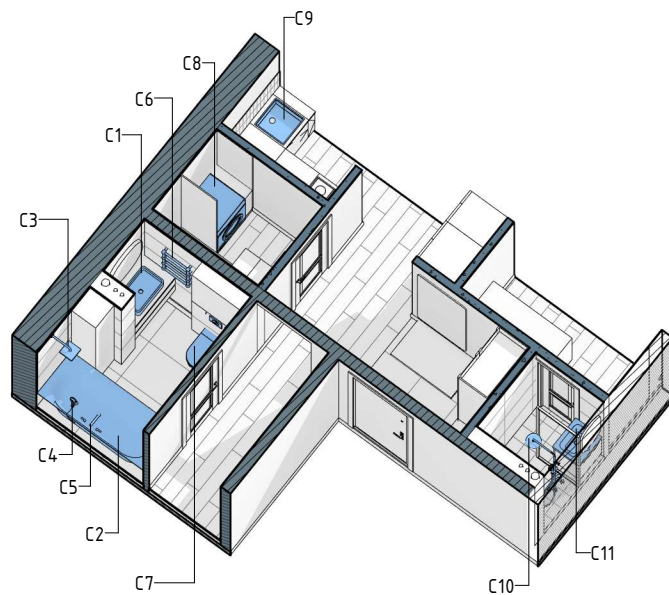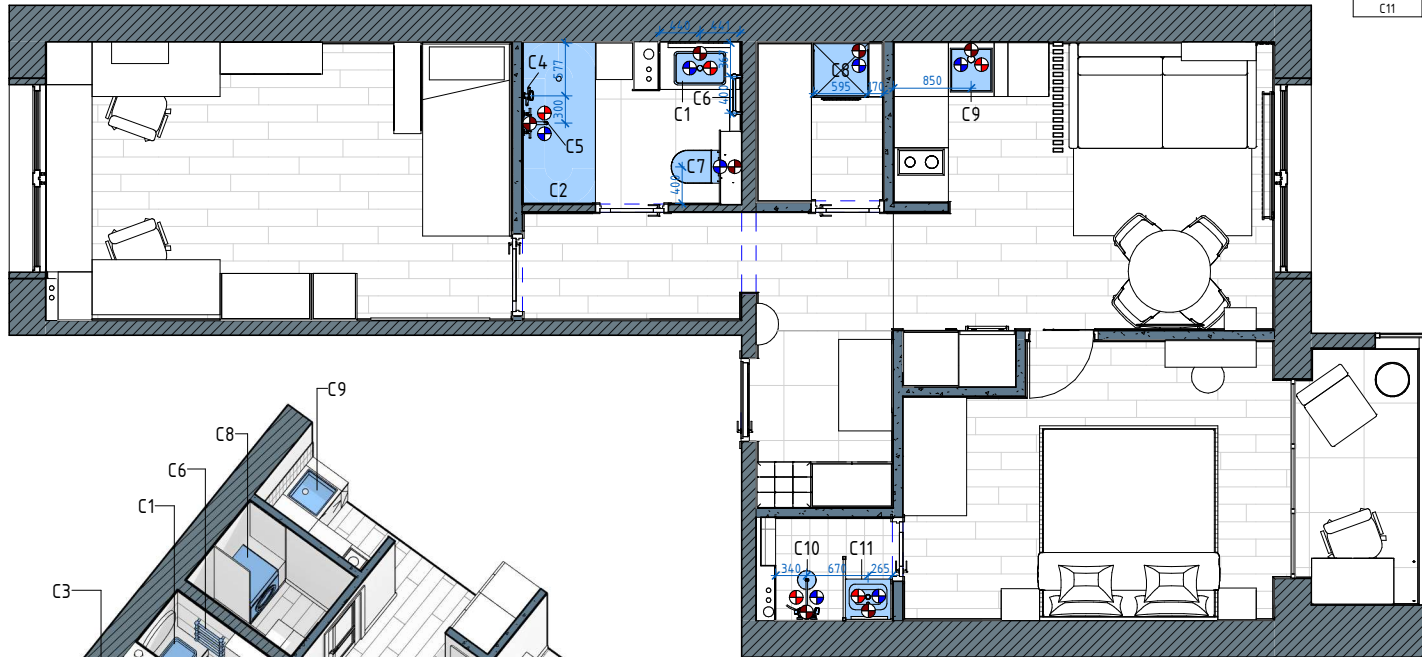

Условные обозначения

-  Горячая вода
-  Холодная вода
-  Канализация


	ФИО	Подпись	План сантехнического оборудования	Лист	
Разработал	Разработал				13
Проверил	—				
Согласовал	—				

Копировал

Формат

План светильников

1:50

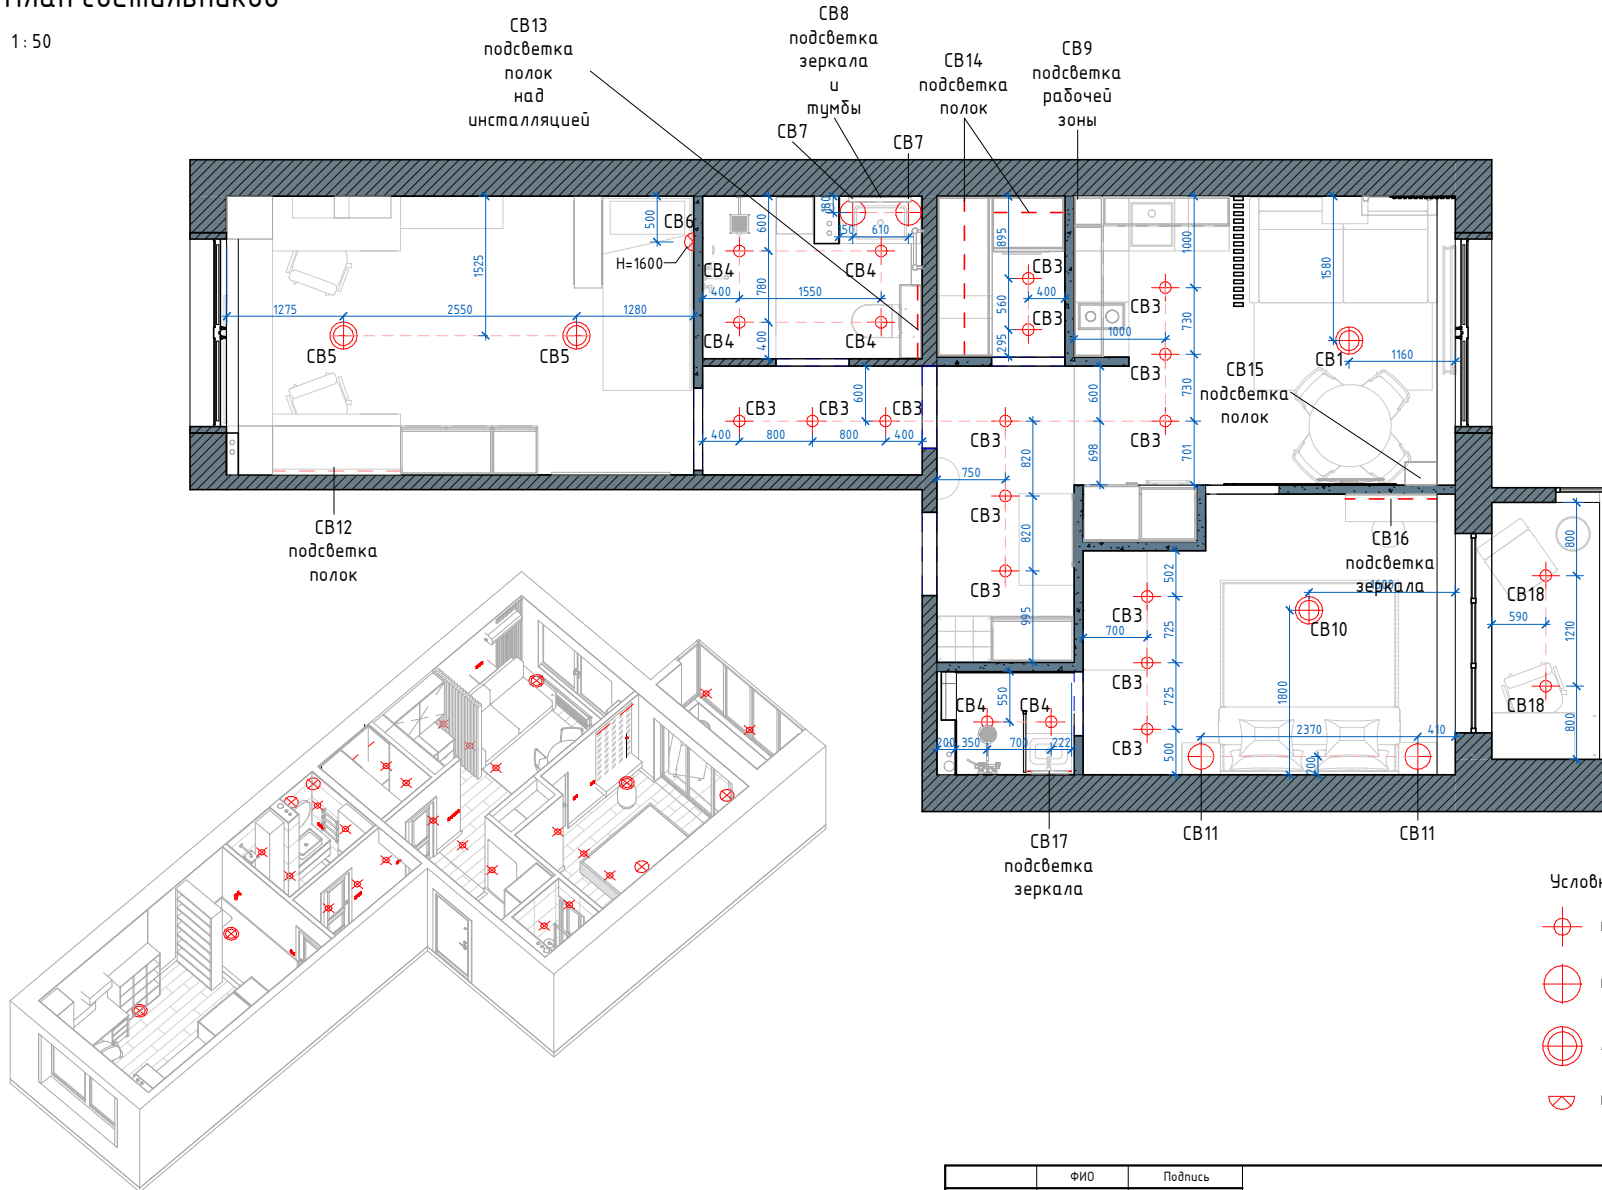

	ФИО	Подпись	План светильников	Лист
Разработал	Разработал			14
Проверил	—			
Согласовал	—			

Копировал

Формат

Спецификация осветительных приборов

Марка	Наименование	Количество
CB1	Люстра потолочная светодиодная KINK LIGHT 07647-6.16(4000K) 24 м² цвет черный Арт. 93408107	1
CB3	Арт. 92704484 Светильник точечный накладной FERON 41281 под отверстие 82 мм	14
CB4	Арт. 85095289 Светильник точечный светодиодный накладной Elektrostandard DLR026, 3 м², белый свет, цвет матовый черный	6
CB5	Арт. 88333058 Люстра светодиодная «Scandia» 515894 с пультом управления 17 м² регулируемый белый свет цвет белый	2
CB6	Балтийский Светлячок Настенный светильник, бра "Обезьяна" Белый Арт: 170802479	1
CB7	Арт. 92722528 Светильник настенно-потолочный светодиодный Eugosvet Vento a051714, 5 м², нейтральный белый свет, цвет черный	2
CB8 подсветка зеркала и тумбы	LED лента	1
CB9 подсветка рабочей зоны	LED лента	2
CB10	Арт. 91011775 Люстра потолочная светодиодная ESTARES УУ000004416 25 м² изменение оттенка белого цвет белый	1
CB11	Арт. 93906900 Подвесной светильник светодиодный Odeon Light Beans 4826-18L цвет хром	2
CB12 подсветка полок	LED лента	1
CB13 подсветка полок над инсталляцией	LED лента	1
CB14 подсветка полок	LED лента	2
CB15 подсветка полок	LED лента	1
CB16 подсветка зеркала	LED лента	1
CB17 подсветка зеркала	LED лента	1
CB18	Арт. 83979364 Светильник точечный накладной Riffet Artton 59943 GX53 цвет черный	2


	ФИО	Подпись	Спецификация осветительных приборов	Лист
Разработал	Разработал			15
Проверил	—			
Согласовал	—			

Копировал

Формат

План розеток и выключателей


1 : 50

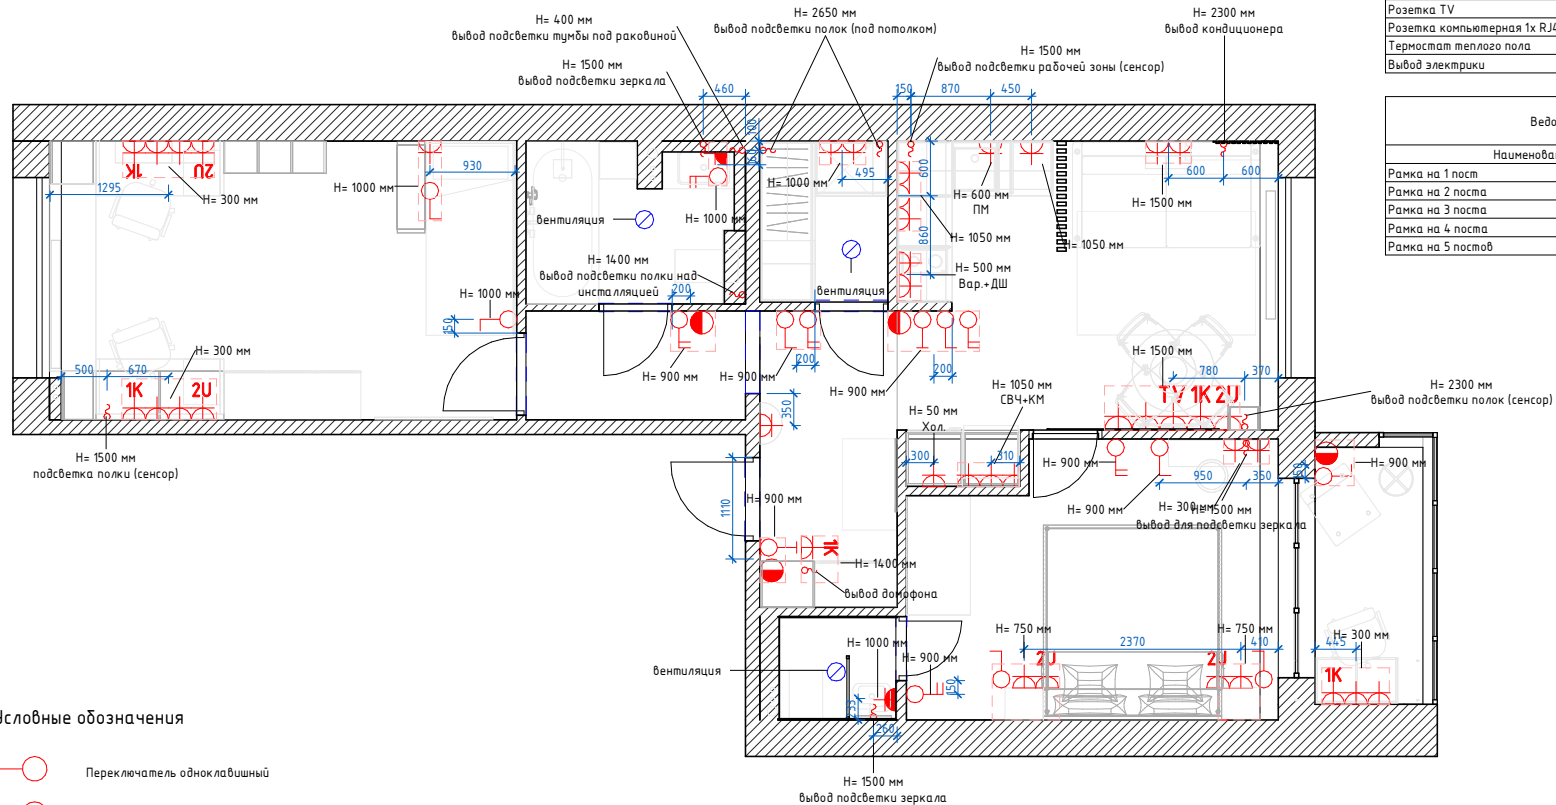

Ведомость розеток и выключателей	
Наименование	Количество
Выключатель двухклавишный	6
Выключатель одноклавишный	8
Переключатель одноклавишный	2
Розетка 2x USB	5
Розетка 220V	29
Розетка IP44	2
Розетка TV	1
Розетка компьютерная 1x RJ45	5
Термостат теплого пола	4
Вывод электрики	12

Ведомость рамок	
Наименование	Количество
Рамка на 1 пост	9
Рамка на 2 поста	11
Рамка на 3 поста	5
Рамка на 4 поста	3
Рамка на 5 постов	1

Условные обозначения

-  Переключатель одноклавишный
-  Выключатель одноклавишный
-  Выключатель двухклавишный
-  Компьютерная розетка
-  Влагозащищенная розетка
-  Розетка 220V
-  Розетка USB
-  Термостат теплого пола

	ФИО	Подпись
Разработал	Разработал	
Проверил	—	
Согласовал	—	

План розеток и выключателей


Лист
16

Копировал

Формат

План выключения групп светильников

1:50

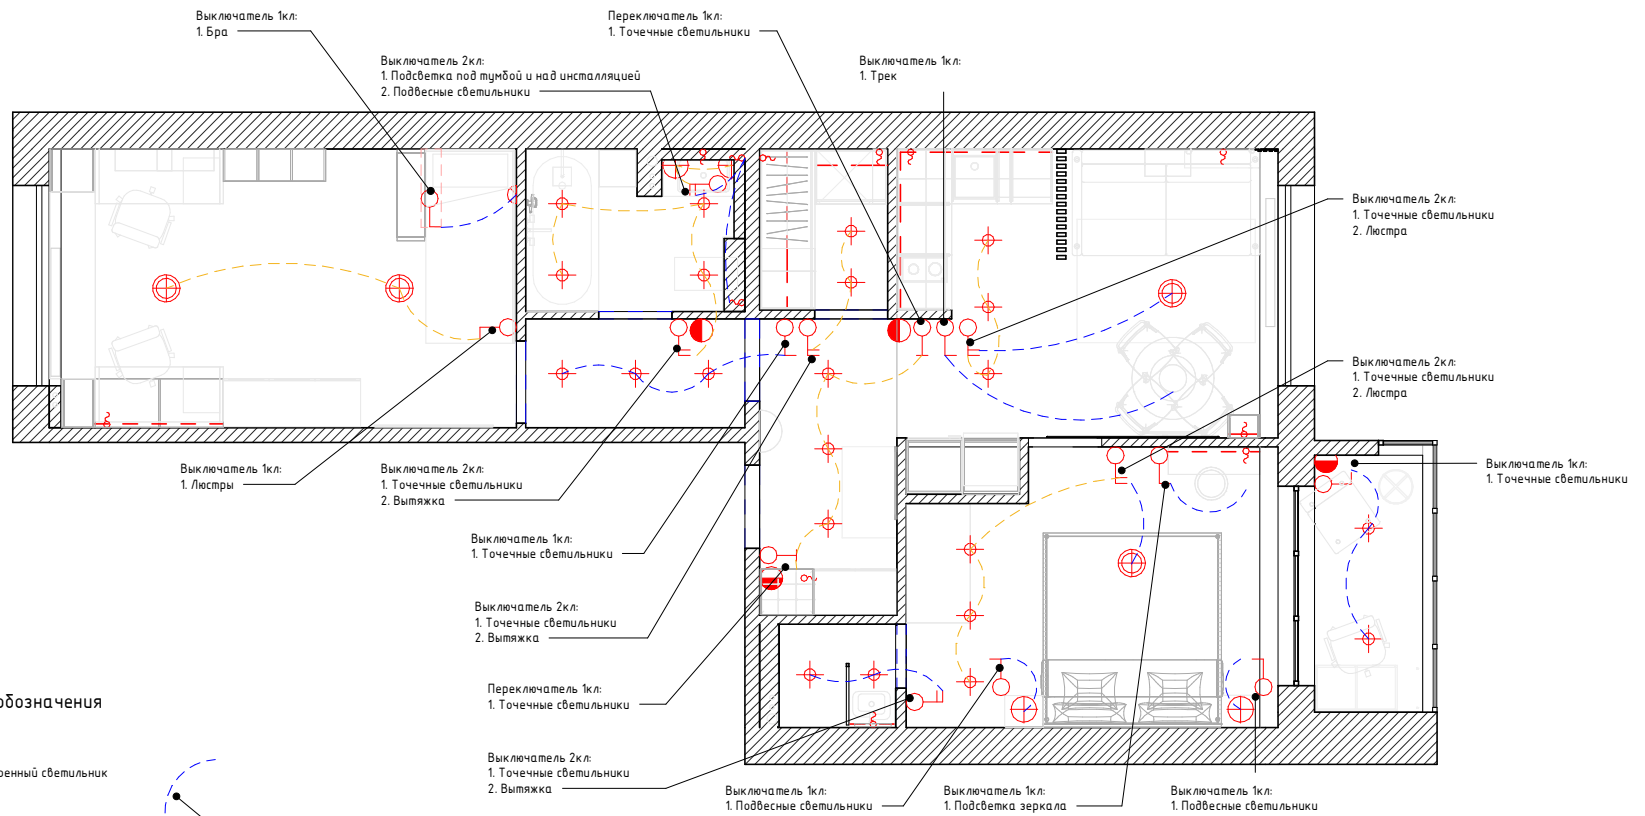

Условные обозначения

- Встроенный светильник
- Подвесной светильник
- Люстра
- Бра
- Выключатель одноклавишный
- Выключатель двухклавишный
- Переключатель одноклавишный
- Линия выключения светильников
- Линия выключения светильников

	ФИО	Подпись	План выключения групп светильников	Лист
Разработал	Разработал			17
Проверил	—			
Согласовал	—			

Копировал



Формат

План теплых полов

1:50

Спецификация теплого пола

Марка	Наименование	Площадь
ТП1	Теплый пол	6 м ²

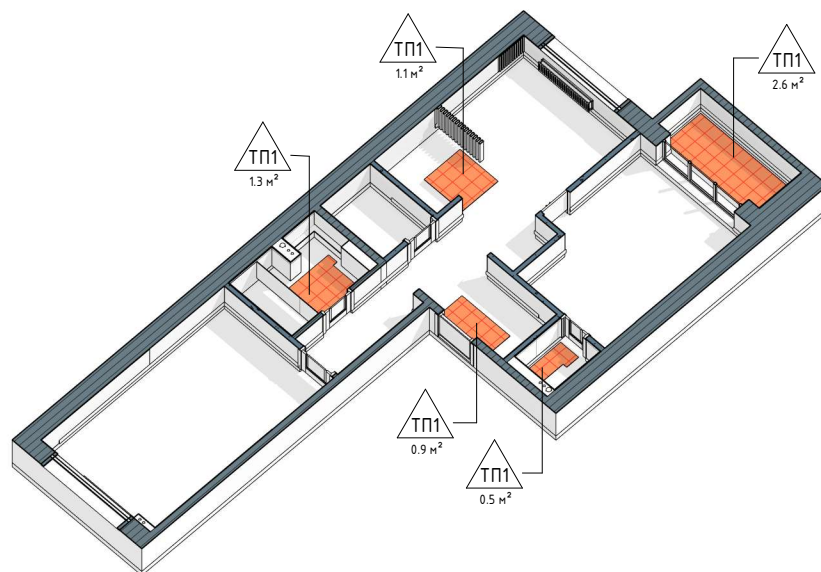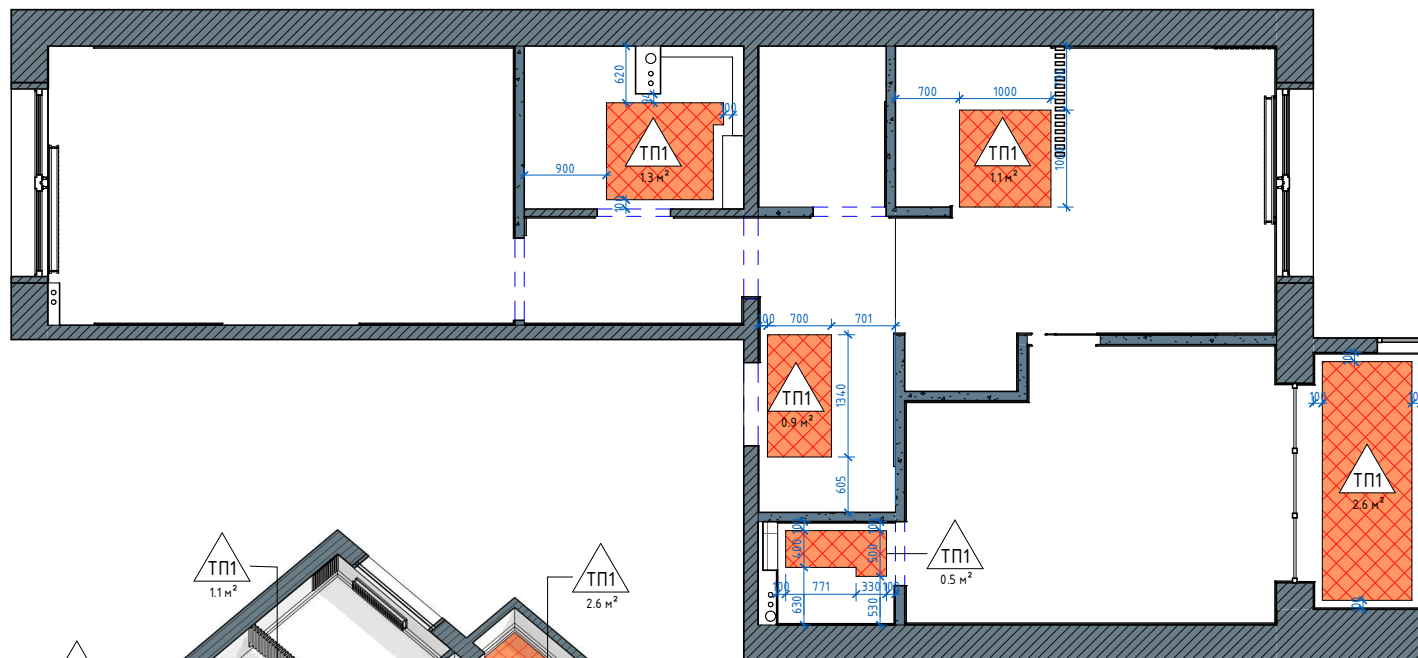

Условные обозначения



Теплый пол


	ФИО	Подпись	План теплых полов	Лист
Разработал	Разработал			18
Проверил	—			
Согласовал	—			

Копировал


Формат

План разверток

1:50

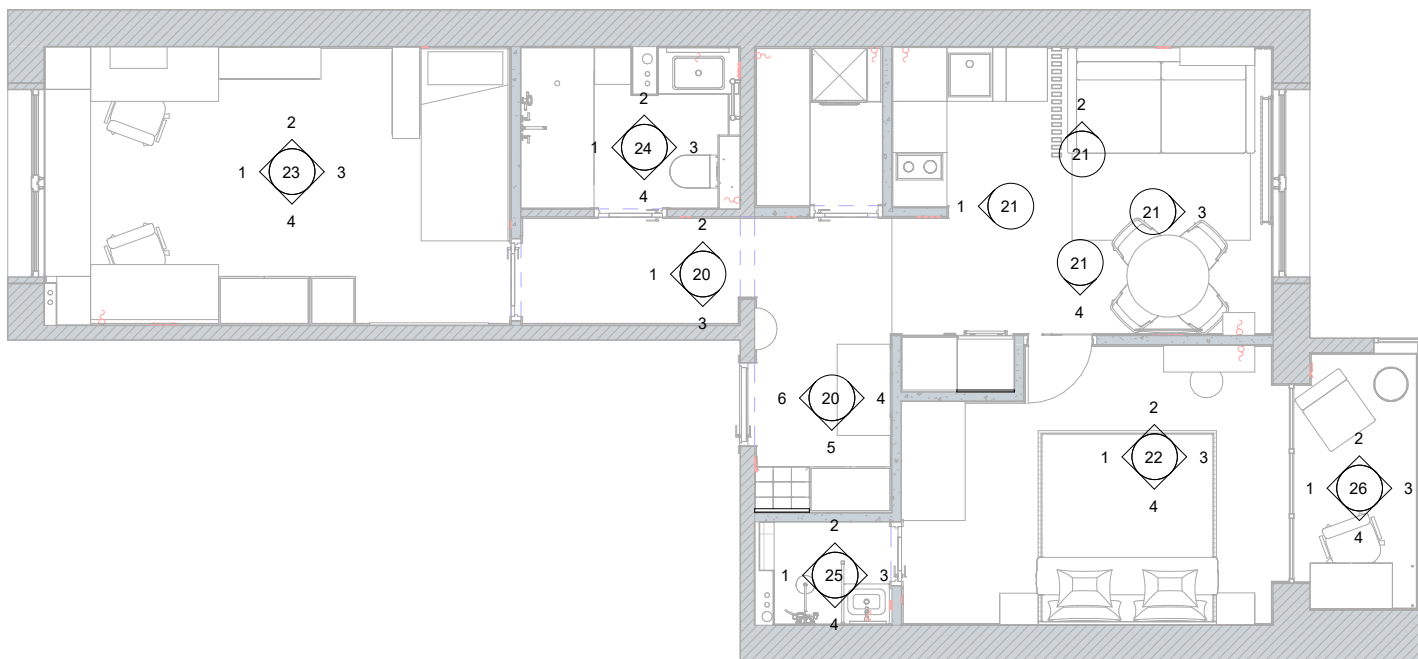


Условное обозначение

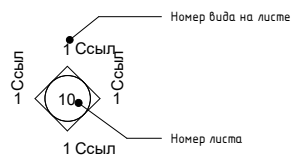


	ФИО	Подпись	План разверток	Лист
Разработал	Разработал			19
Проверил	—			
Согласовал	—			

Копировал


Формат

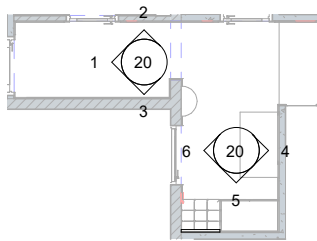


Развертка 1

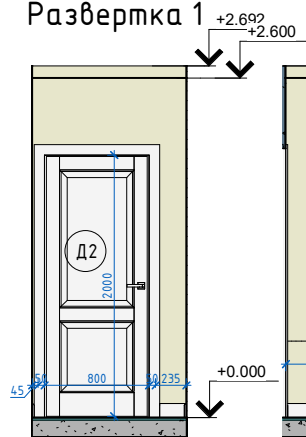


Развертка 2

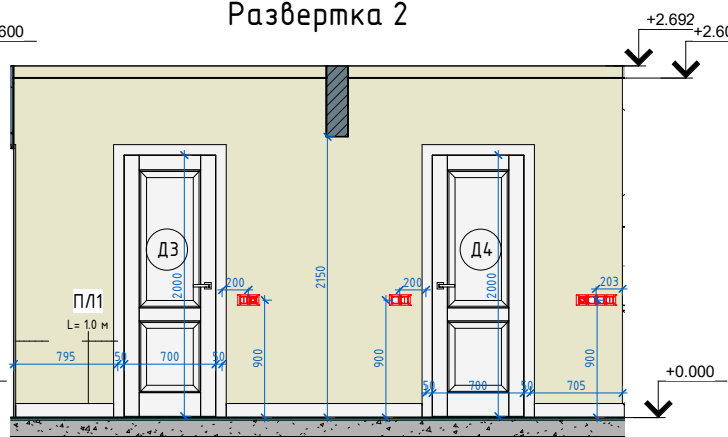


Развертка 3

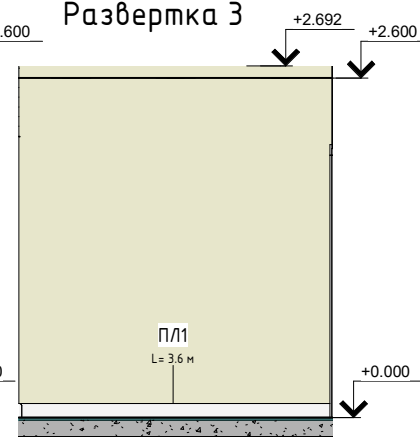


Развертка 4

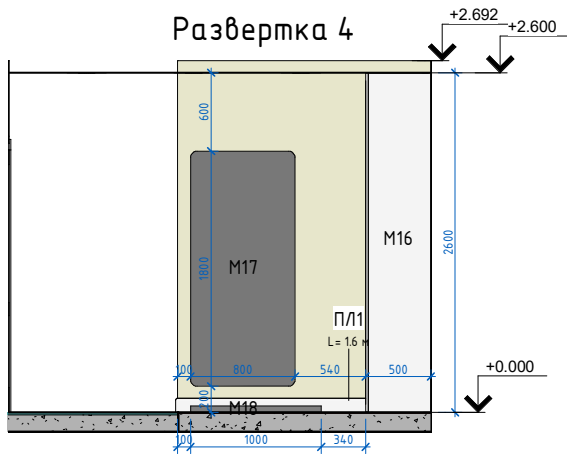


Развертка 5

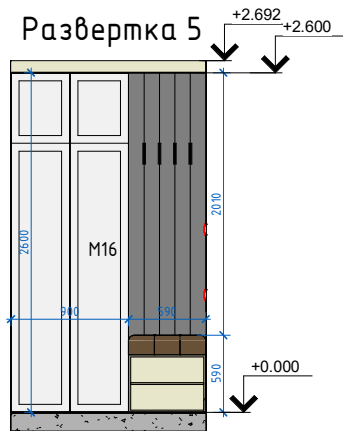

Развертка 6

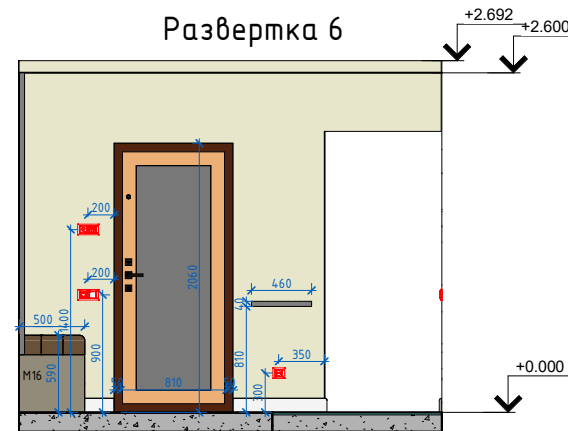

Условные обозначения


 Краска для стен (цвет по колеру)

Внимание! Индивидуальный подбор цвета осуществляется по колористическому вееру производителя краски!
Перед покраской произвести пробные выкрасы!


	ФИО	Подпись	Развертки прихожей	Лист	
Разработал	Разработал				20
Проверил	—				
Согласовал	—				

Копировал


Формат

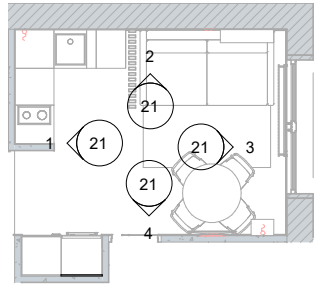


Развертка 1

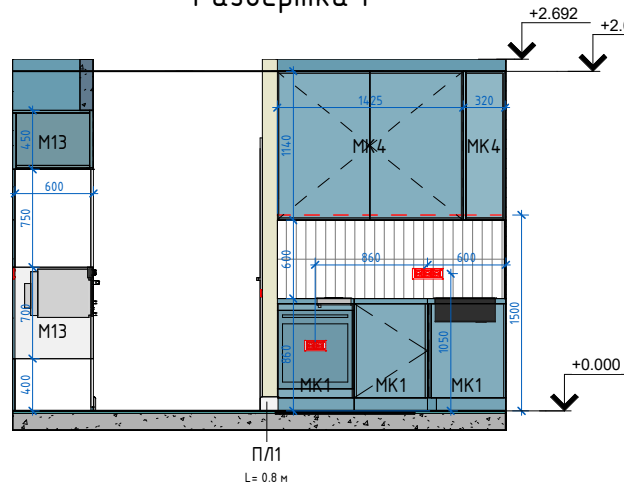


Развертка 2

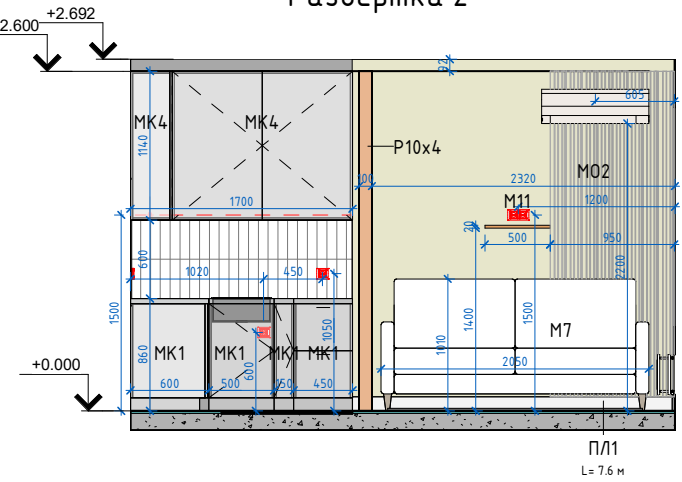

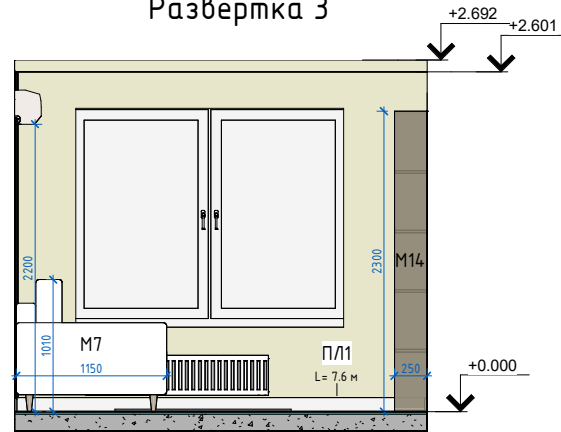

Развертка 3

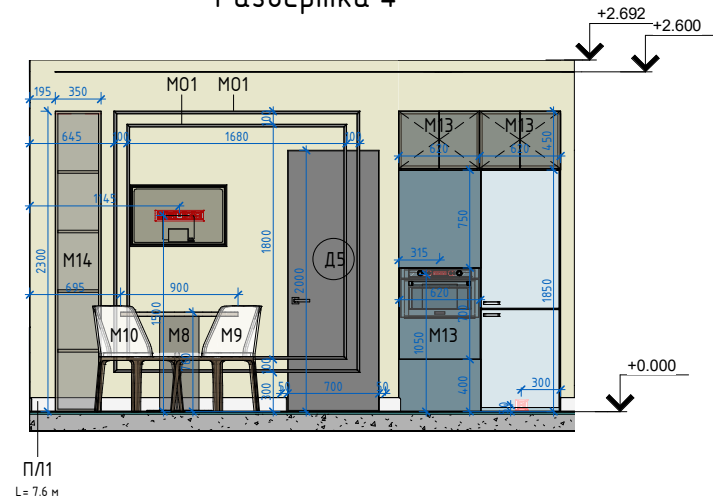

Развертка 4



Условные обозначения


-  НАСТЕННАЯ ПЛИТКА FLORENCIA SUPER BLANCO 7.5X30 OT DECOSER (ИСПАНИЯ)
-  Краска для стен (цвет по колеру)

Внимание! Индивидуальный подбор цвета осуществляется по колористическому вееру производителя краски!
Перед покраской произвести пробные выкрасы!


	ФИО	Подпись	Развертки гостиной	Лист
Разработал	Разработал			21
Проверил	—			
Согласовал	—			

Копировал


Формат

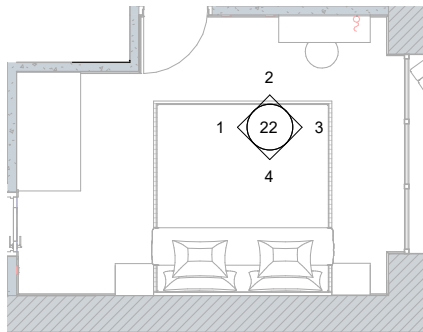


Развертка 1

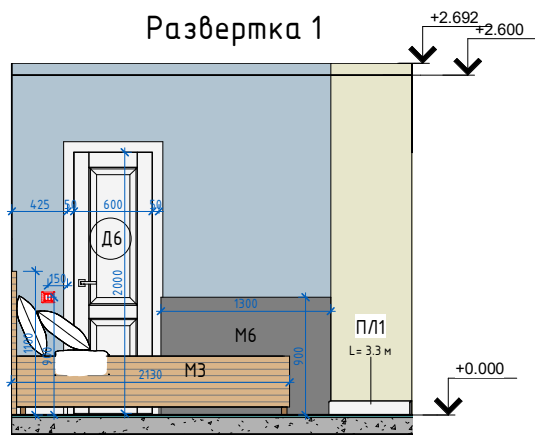

Развертка 2

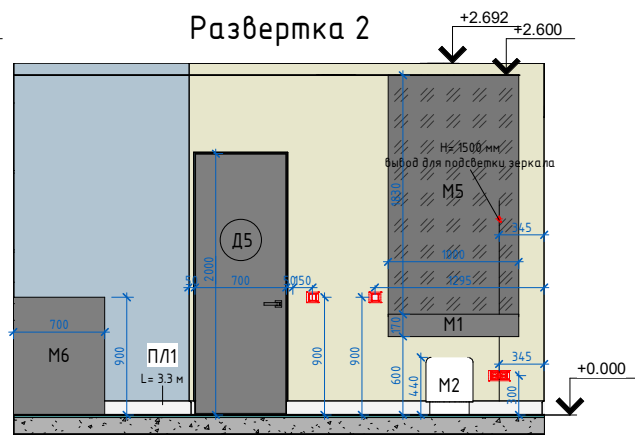


Развертка 3

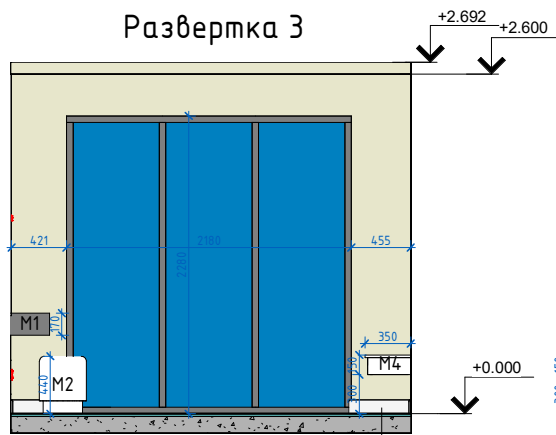

ПЛ1
L = 5.1 м

Развертка 4

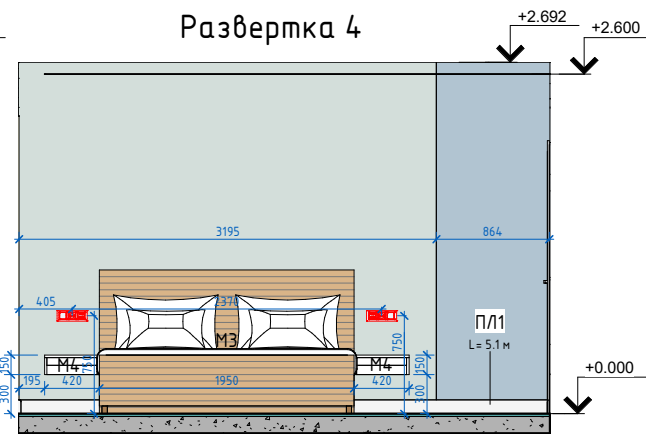

Условные обозначения



Краска для стен (цвет по колеру)



Обои Alive-22: 3 Артикул: 25696




Краска для стен (цвет по колеру)

Внимание! Индивидуальный подбор цвета осуществляется по колористическому вееру производителя краски! Перед покраской произвести пробные выкрасы!


	ФИО	Подпись	Развертки спальни	Лист	
Разработал	Разработал				22
Проверил	—				
Согласовал	—				

Копировал


Формат

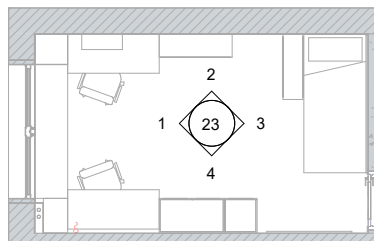


Развертка 1

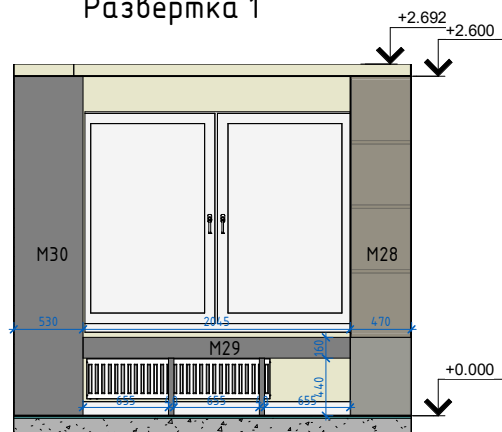


Развертка 2

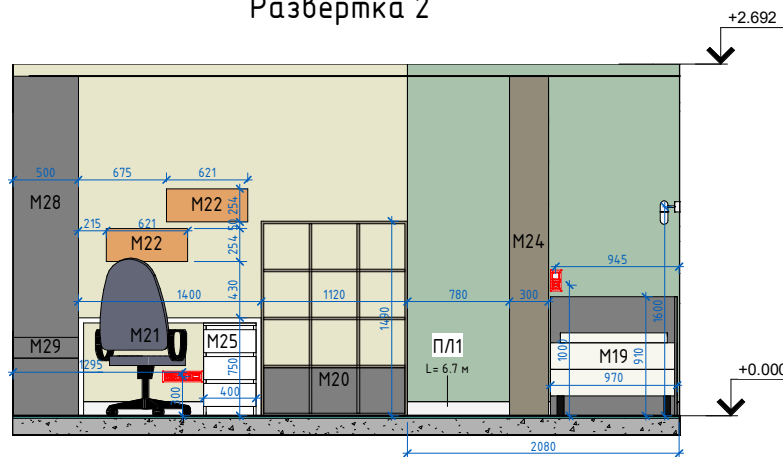

Развертка 3

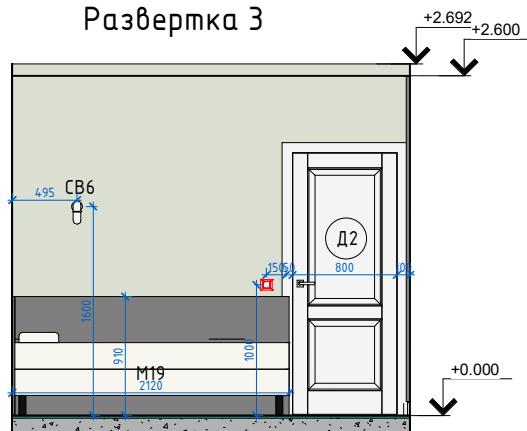

Развертка 4

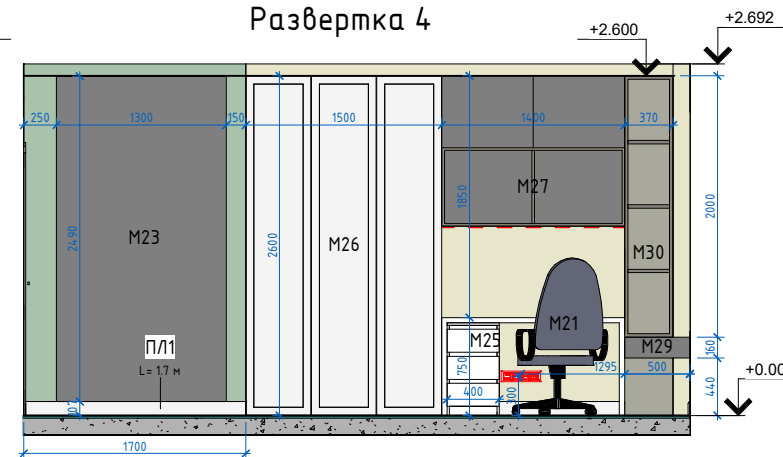

Условные обозначения



Краска для стен (цвет по колеру)



Обои Zoo 29 Артикул: 20114








Краска для стен (цвет по колеру)

Внимание! Индивидуальный подбор цвета осуществляется по колористическому вееру производителя краски!
Перед покраской произвести пробные выкрасы!

	ФИО	Подпись	Развертки детской	Лист
Разработал	Разработал			
Проверил	—			
Согласовал	—			

23

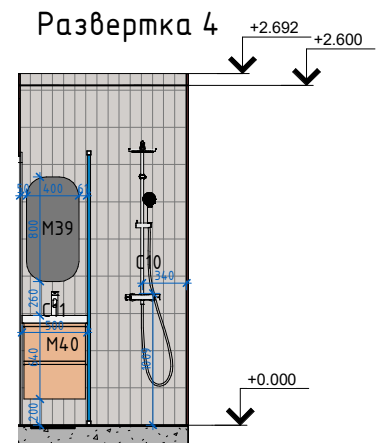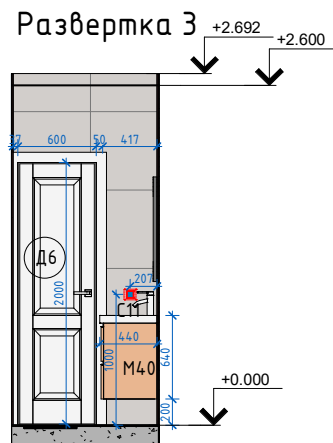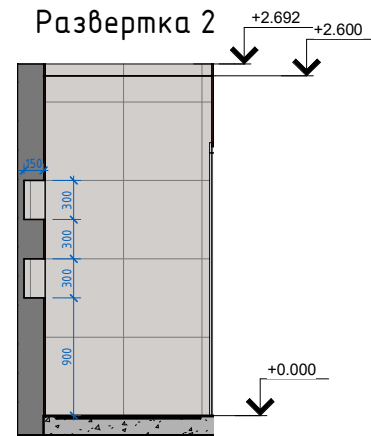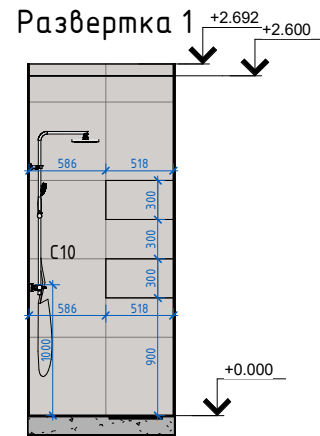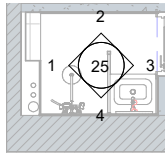

Условные обозначения



КЕРАМА МАРАЦЦИ DD600000R Про Стоун бежевый
светлый обрешной 60x60 керамический гранит




КЕРАМА МАРАЦЦИ9037 ТРАКАЙ СЕРЫЙ
СВЕТЛЫЙ ГЛЯНЦЕВЫЙ 6,5X28,5

	ФИО	Подпись
Разработал	Разработал	
Проверил	—	
Согласовал	—	


Развертки душевой

Лист


25

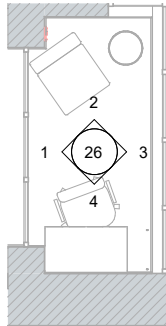


Развертка 1

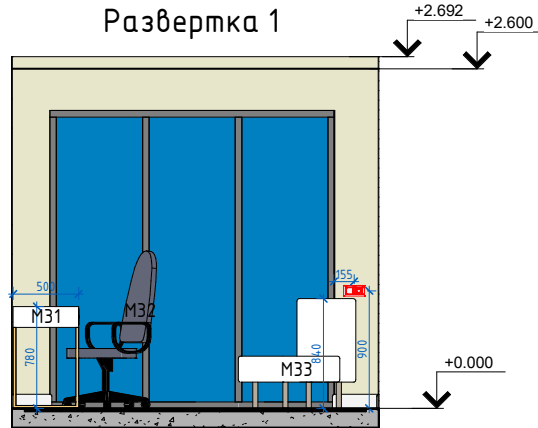


Развертка 2

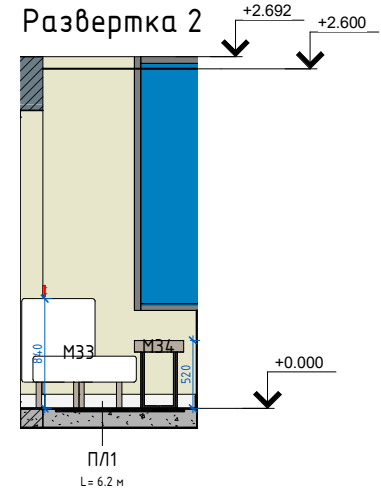

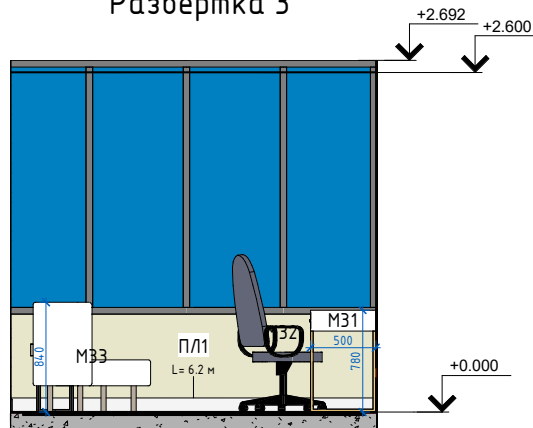

Развертка 3

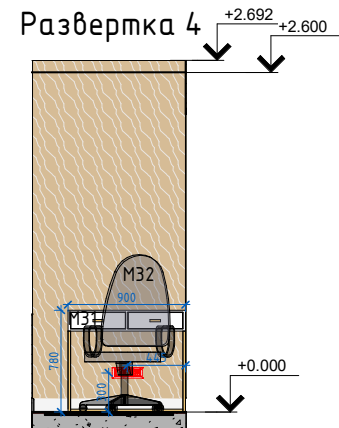

Развертка 4



Условные обозначения

-  Панели шпонируемые
-  Краска для стен (цвет по колеру)

Внимание! Индивидуальный подбор цвета осуществляется по колористическому вееру производителя краски!
Перед покраской произвести пробные выкрасы!

	ФИО	Подпись	Развертки лоджии	Лист	
Разработал	Разработал				26
Проверил	—				
Согласовал	—				